


川西町メディカルタウン整備に伴う用地平面図

東置賜郡川西町大字西大塚

図 説 名	川西町メディカルタウン整備に伴う用地平面図
工 事 名	川西町メディカルタウン整備に伴う用地平面図
土地の所在地	東置賜郡川西町大字西大塚
図面の名称	用地平面図
図 面 縮 尺	縮尺 1:500
図 面 縮 尺	縮尺 1:500
測量年月日	令和2年11月18日
測量者	測量者氏名 米川 淳
委託者	(株) 米川測量設計事務所

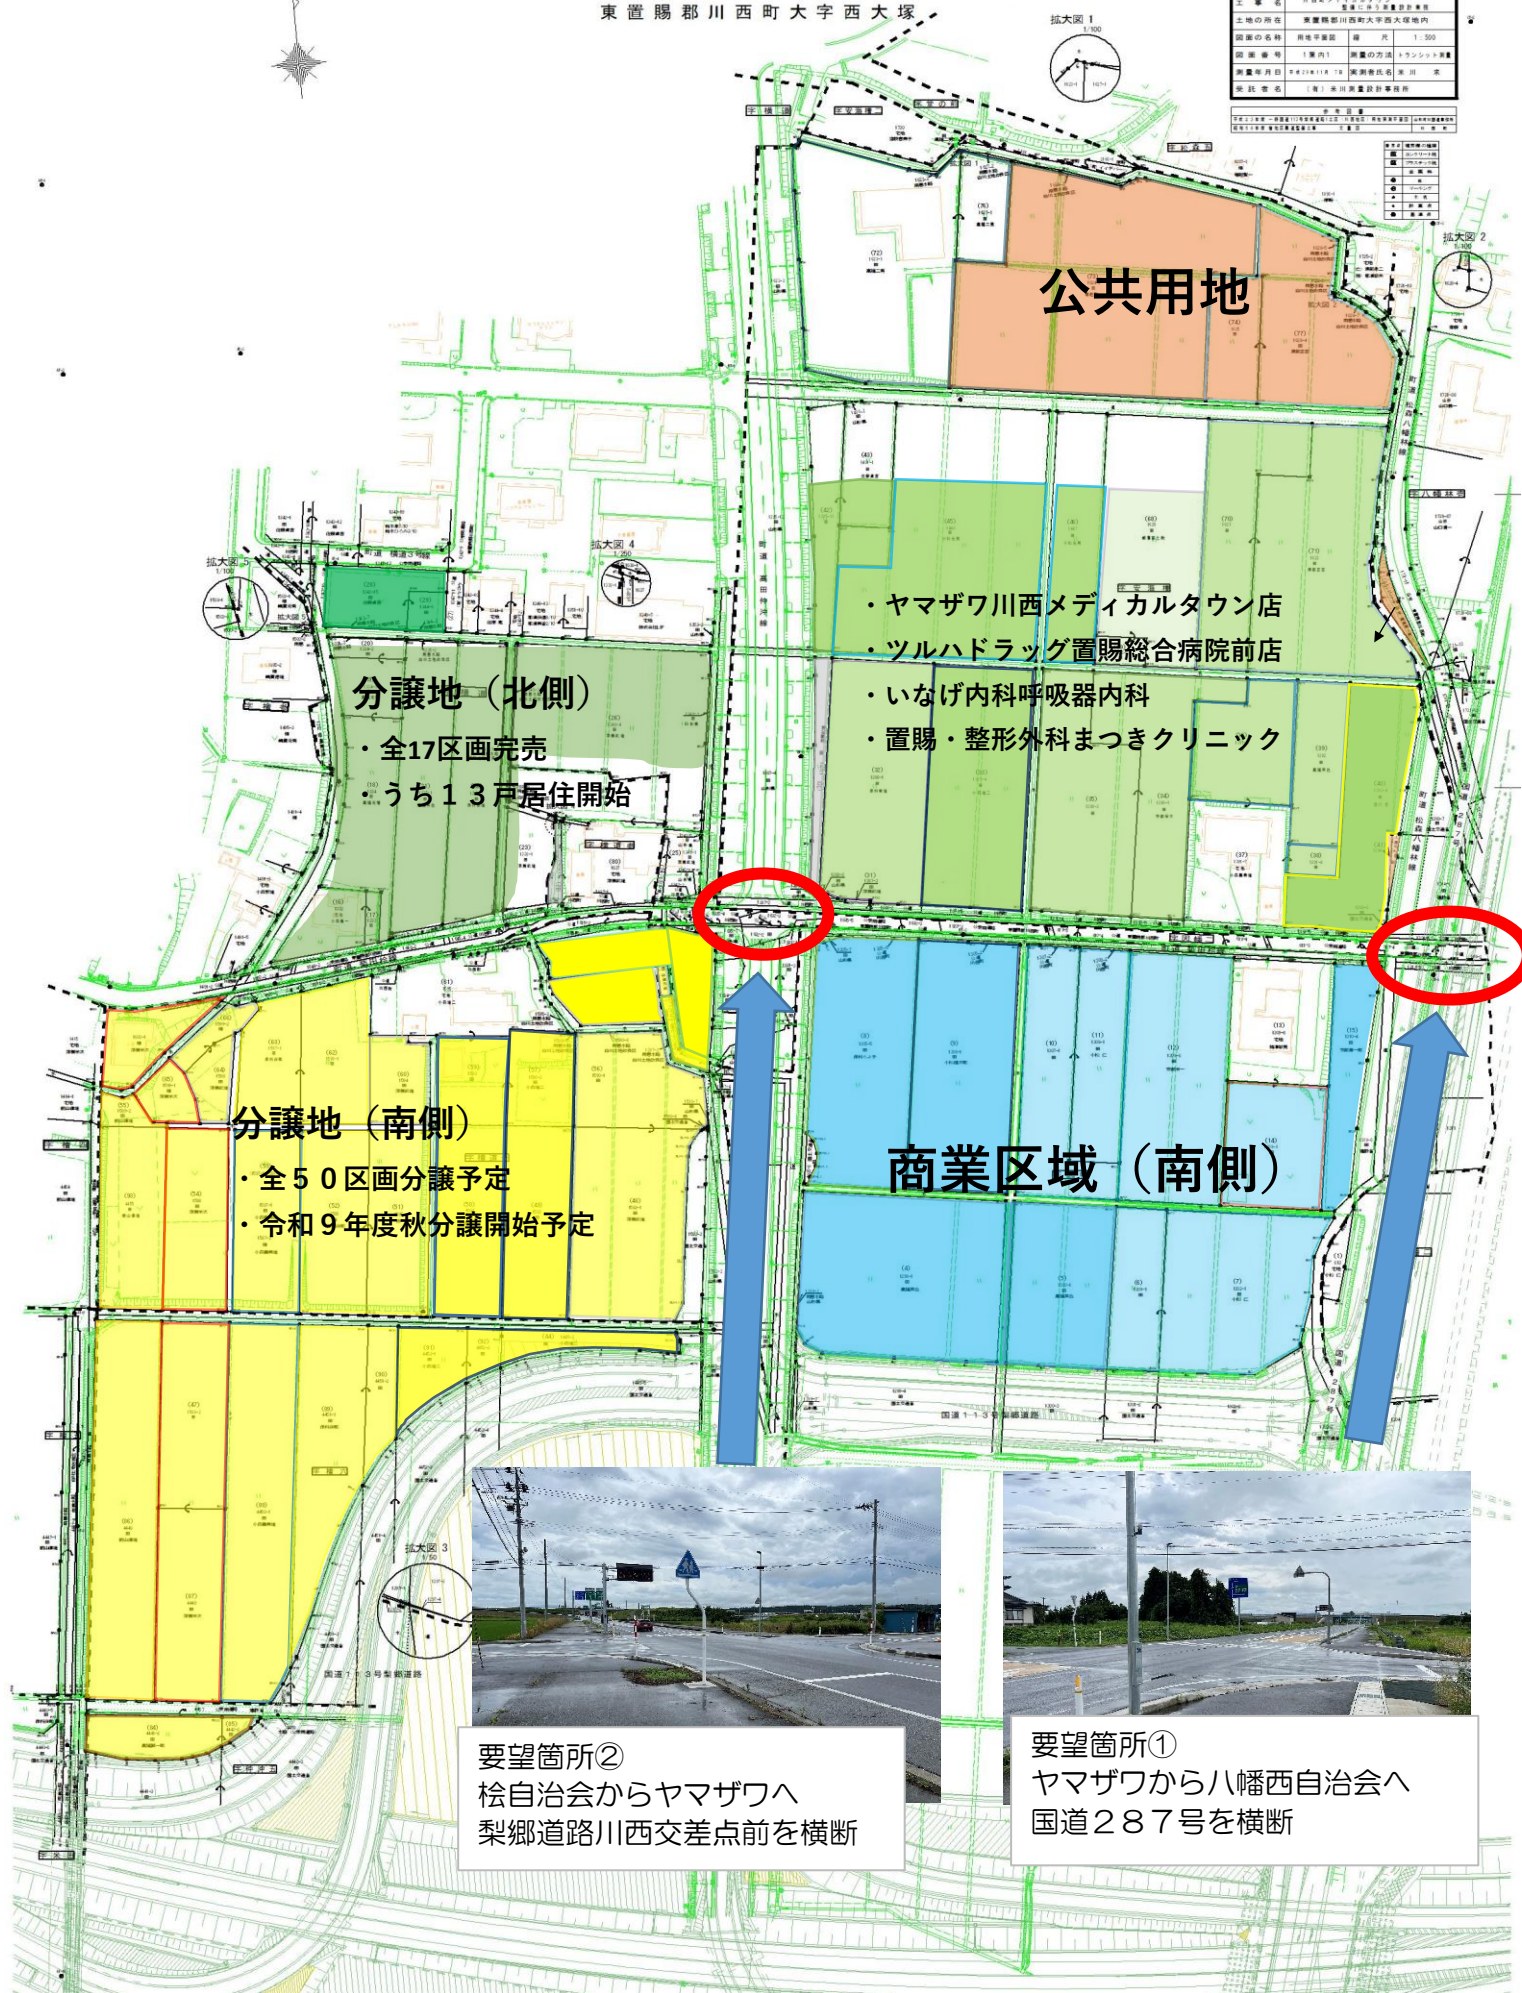

要望箇所②
桜自治会からヤマザワへ
梨郷道路川西交差点前を横断



要望箇所①
ヤマザワから八幡西自治会へ
国道287号を横断