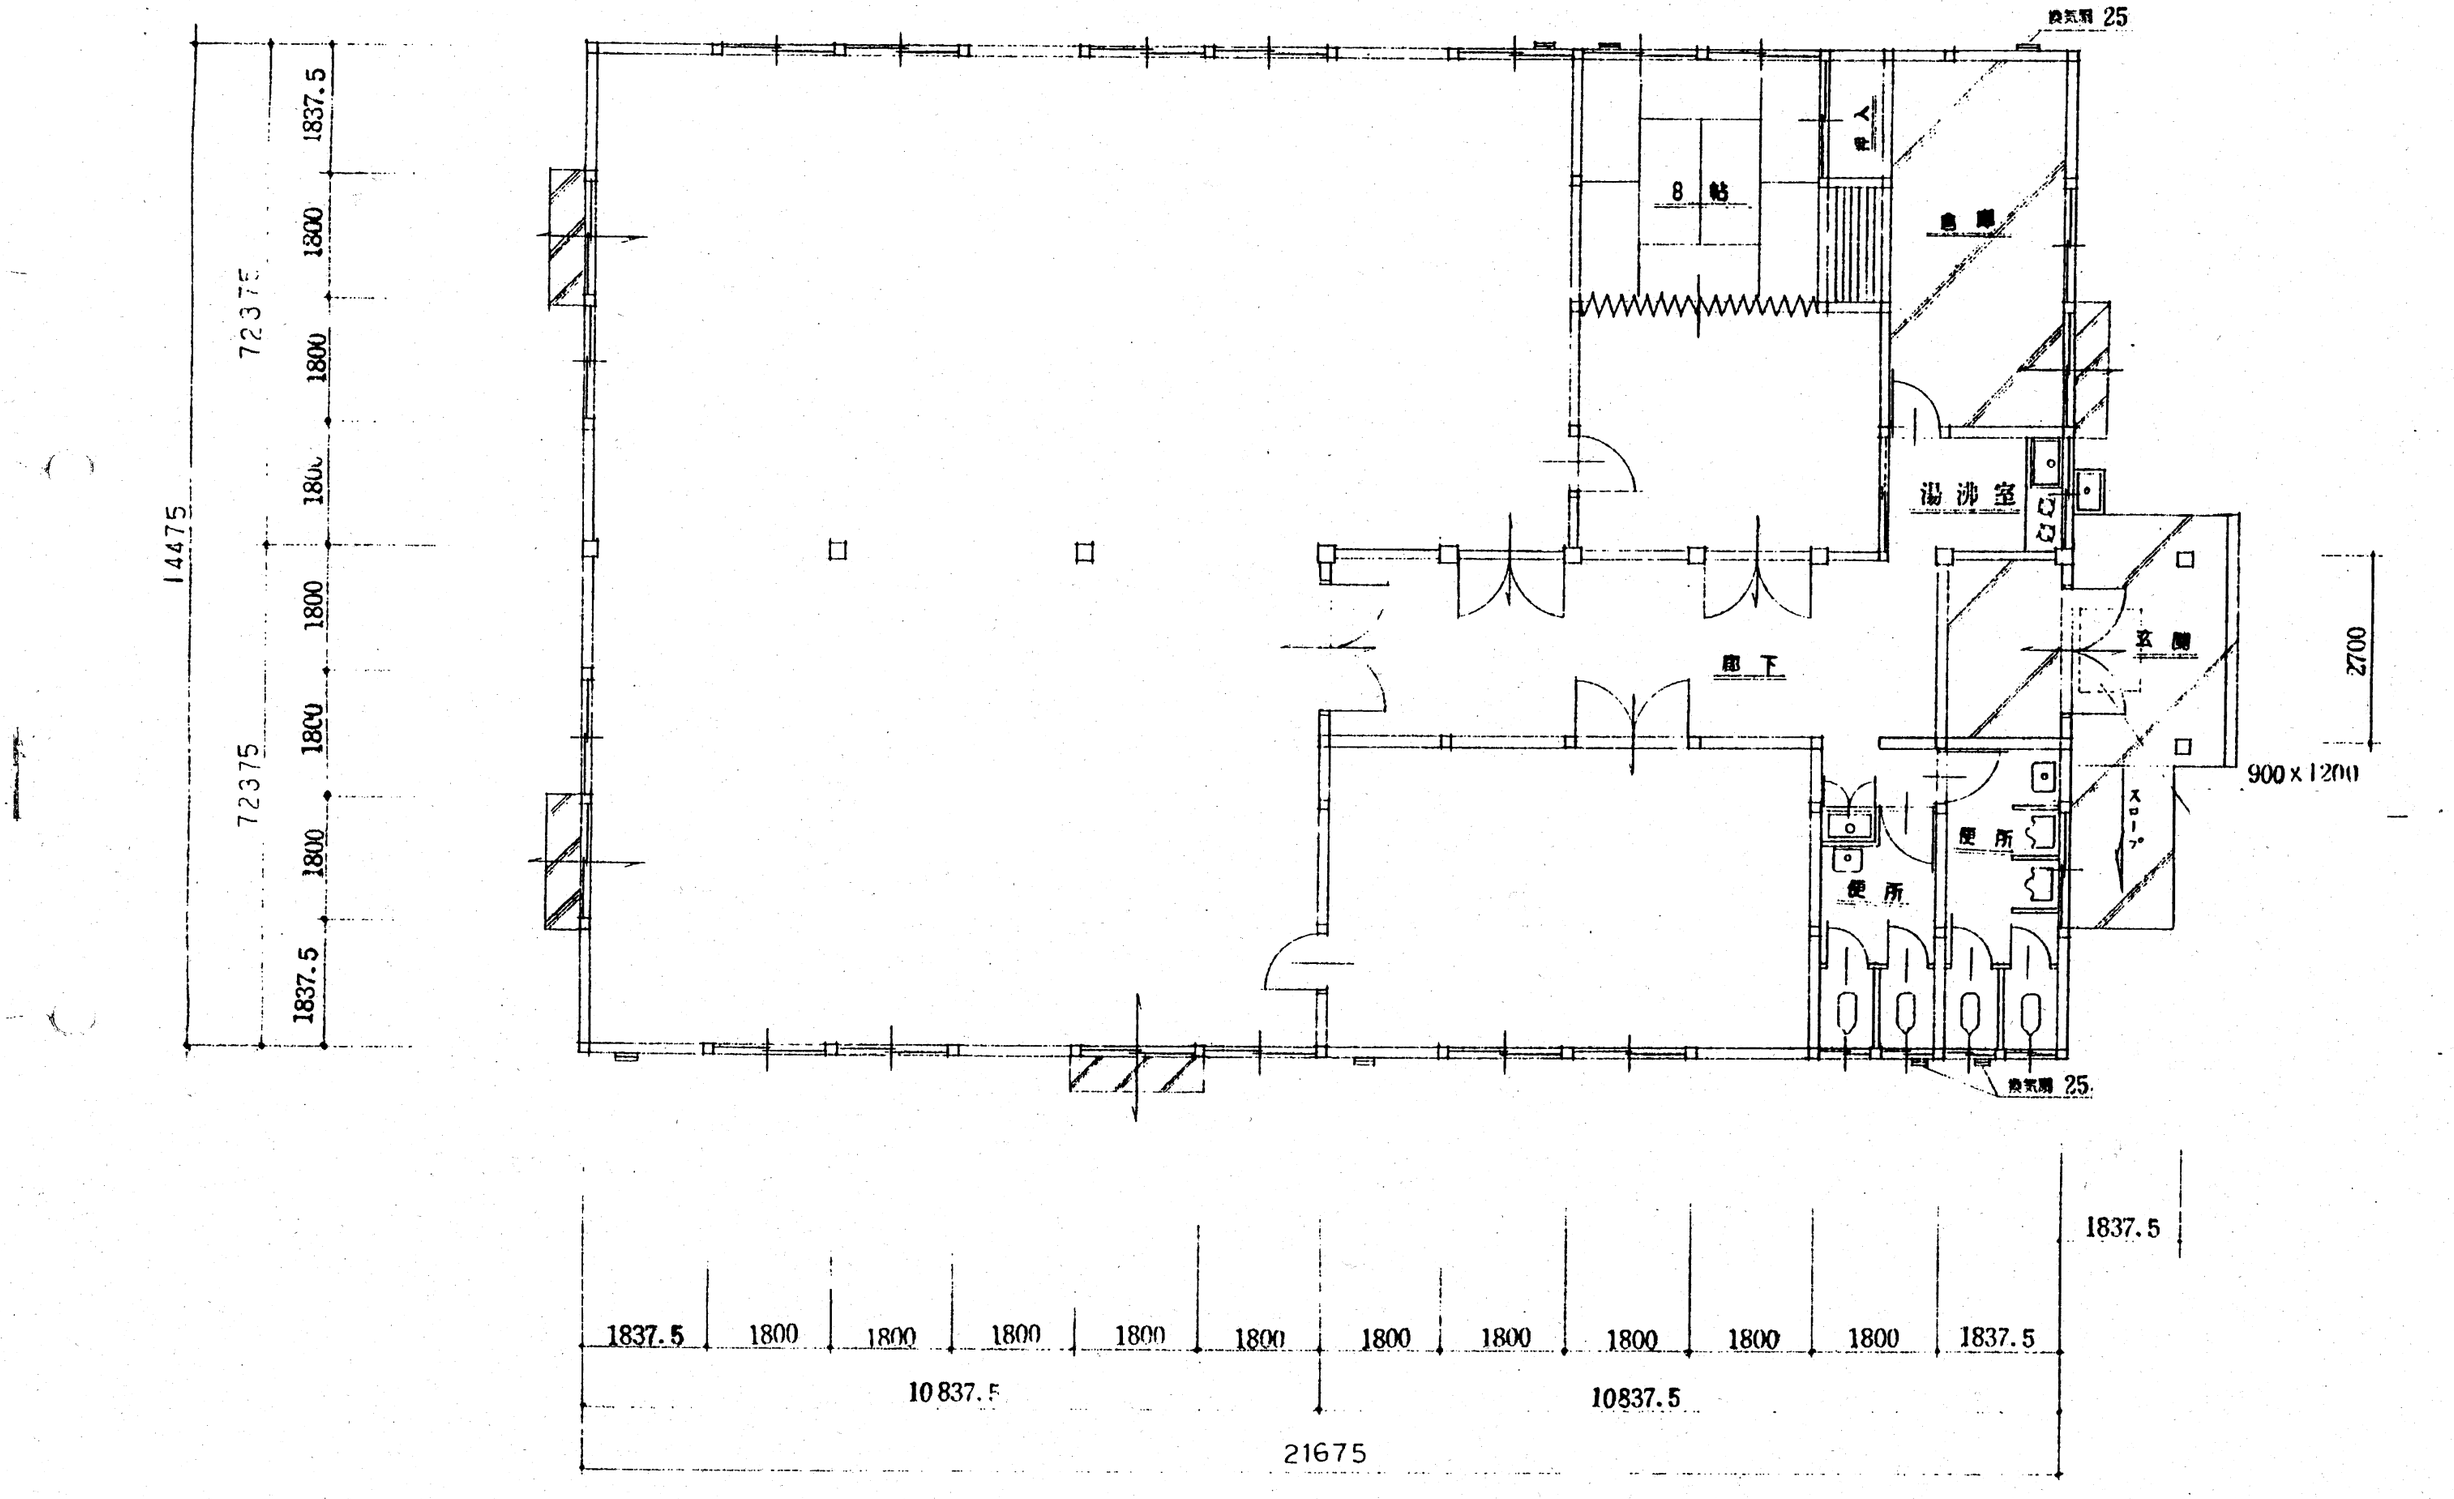

換気扇 25
8 帖
浴 室
湯 沸 室
廊 下
玄 関
便 所
便 所
スロープ
900 x 1200
2700
14475
72375
72375
1837.5
1800
1800
1800
1800
1800
1800
1800
1837.5
換気扇 25
1837.5
1837.5
1800
1800
1800
1800
1800
1800
1800
1800
1800
1800
1837.5
10 837.5
10837.5
21675